

COMUNE DI MANFREDONIA

PROVINCIA DI FOGGIA

DESIGNAZIONE DELL'OPERA:


RICHIESTA DI RITIPIZZAZIONE DELL'AREA SU CUI INSISTE L'EDIFICIO PER
DECADENZA DEL VINCOLO ESPROPRIATIVO ORMAI CONSIDERATA ZONA BIANCA B
CENSITI IN CATASTO NEL COMUNE DI MANFREDONIA, AL FOGLIO 23, MAPPALE
394, SUB. 3 IN VIA M. SPINELLI N. 102-104 E FOGLIO 23, MAPPALE 1353, SUB. 9 IN
VIA BARLETTA N. 1-3 AL PIANO TERRA.


ELABORATO: STRALCIO PLANIMETRICO STATO DI PROGETTO- ALLINEAMENTO		TAV: 3
DATA: 13/09/2021	AGG.TO:	SCALA: 1:500

COMMITTENTE: Michele ARMIENTO	TECNICO: Arch. Antonio PAPALARDO
---	--

Visti e Protocolli

STRALCIO PLANIMETRICO
STATO DI PROGETTO

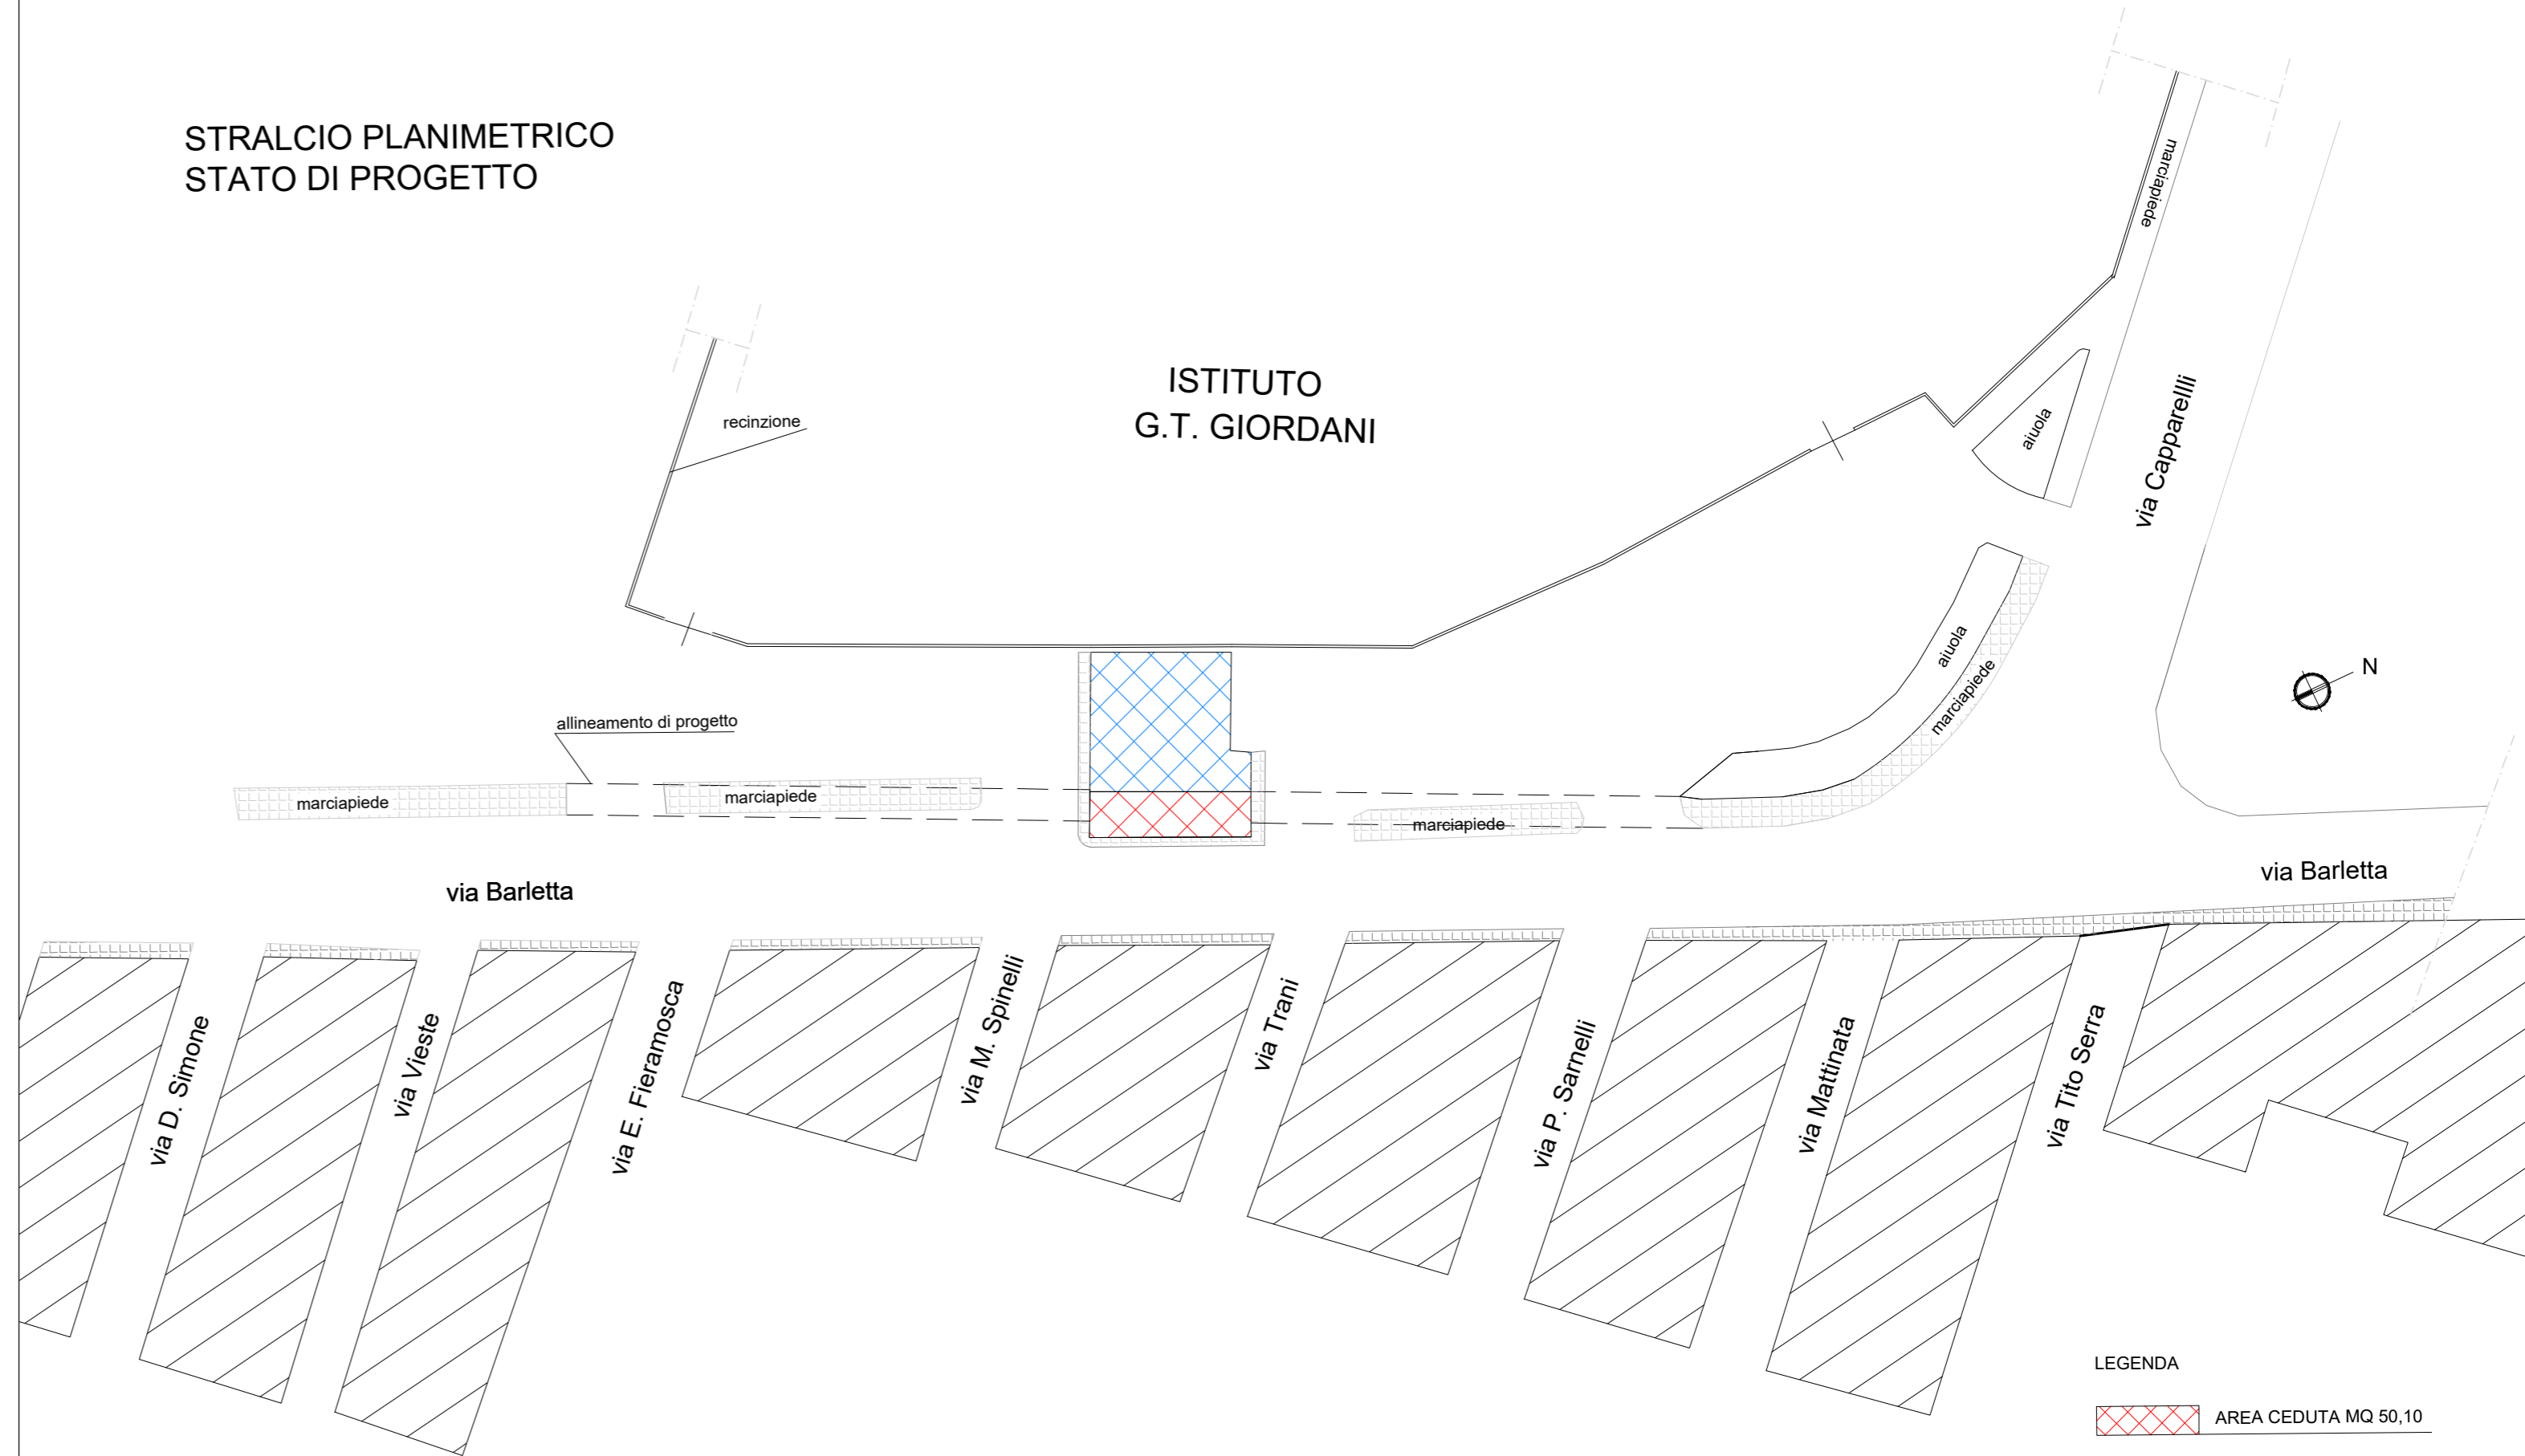

LEGENDA
 AREA CEDUTA MQ 50,10