

# COMUNE DI MANFREDONIA

PROVINCIA DI FOGGIA

**DESIGNAZIONE DELL'OPERA:**

RICHIESTA DI RITIPIZZAZIONE DELL'AREA SU CUI INSISTE L'EDIFICIO PER  
 DECADENZA DEL VINCOLO ESPROPRIATIVO ORMAI CONSIDERATA ZONA BIANCA B  
 CENSITI IN CATASTO NEL COMUNE DI MANFREDONIA, AL FOGLIO 23, MAPPALE  
 394, SUB. 3 IN VIA M. SPINELLI N. 102-104 E FOGLIO 23, MAPPALE 1353, SUB. 9 IN  
 VIA BARLETTA N. 1-3 AL PIANO TERRA.


<b>ELABORATO:</b> STRALCIO PLANIMETRICO STATO DI FATTO		<b>TAV:</b> 2
<b>DATA:</b> 13/09/2021	<b>AGG.TO:</b>	<b>SCALA:</b> 1:500
<b>COMMITTENTE:</b>  Michele ARMIENTO	<b>TECNICO:</b>  Arch. Antonio PAPALARDO	

Visti e Protocolli

architetto **ANTONIO PAPALARDO**

via P. Sarnelli 77/A - 71043 Manfredonia (FG)  
 tel/fax 0884 66.26.17 - cell 347.68.52.359  
 email papalardo.architetto@libero.it

## STRALCIO PLANIMETRICO STATO DI FATTO

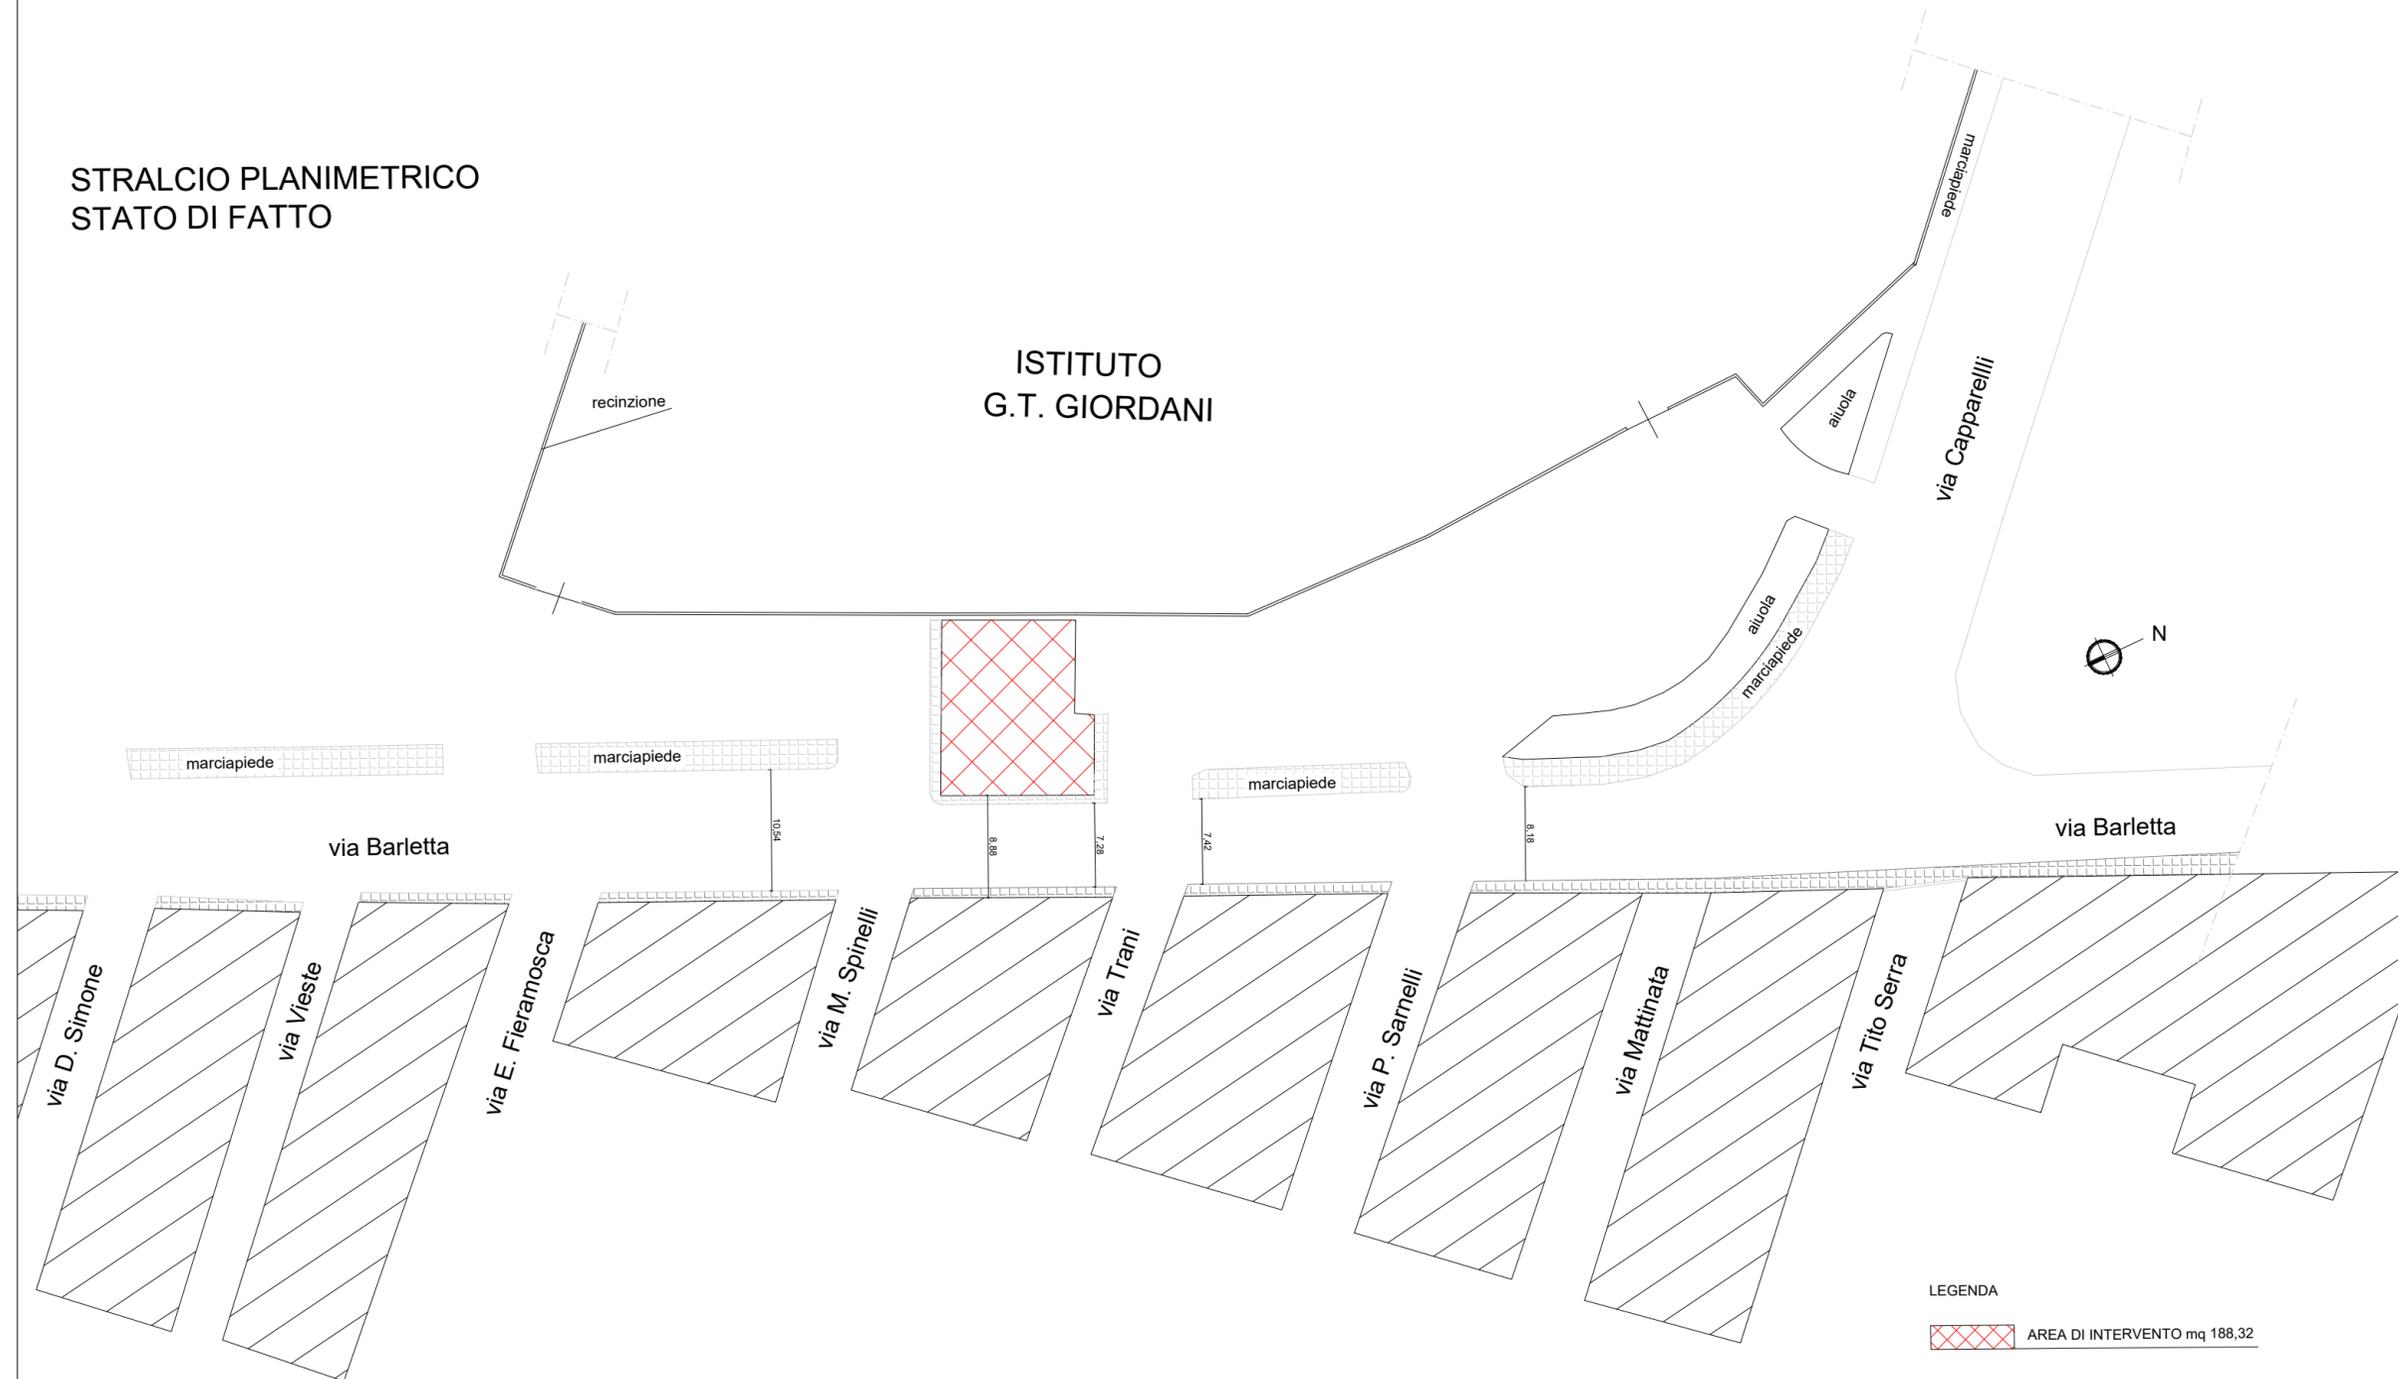

LEGENDA

 AREA DI INTERVENTO mq 188,32